



CZUWNIK OBECNOŚCI

FUNKCJA PARTERU

NR	RODZAJ POMIESZCZENIA	pow. (m²)	wys. (cm)	rodzaj posadzki
P 1	KOMUNIKACJA 1-HALL GŁ.	26.59	252	GRES
P 2	KOMUNIKACJA 2-korytarz	54.14	277	GRES
P 3a	KOMUNIKACJA 3-przedsiönek	10.02	252	GRES
P 3b	KOMUNIKACJA 3-korytarz	10.02	252	GRES
P 4	KOMUNIKACJA 4-korytarz	30.06	275	GRES
P 5	KOMUNIKACJA 5-korytarz	38.39	277	GRES
ks A	KŁATKA SCHODOWA-A	24.10	285	GRES
ks B	KŁATKA SCHODOWA-B	11.66	275	GRES
ks C	KŁATKA SCHODOWA-C	11.42	352	GRES
1	SALA OBSŁUGI	33.07	277	GRES
2	POMIESZCZENIE BIUROWE	21.15	275	WYKŁ. DYWAN
3	POMIESZCZENIE BIUROWE	16.65	276	WYKŁ. DYWAN
4a	POMIESZCZENIE GOSPODARCZE	3.38	276	WYKŁ. DYWAN
5	POMIESZCZENIE BIUROWE	20.18	274	GRES
6	POMIESZCZENIE BIUROWE	50.47	273	WYKŁ. DYWAN
7	POMIESZCZENIE BIUROWE	16.14	275	WYKŁ. DYWAN
8	POMIESZCZENIE BIUROWE	21.33	273	WYKŁ. DYWAN
9	POMIESZCZENIE BIUROWE	20.72	274	WYKŁ. DYWAN
10	POMIESZCZENIE BIUROWE	20.69	272	WYKŁ. DYWAN
11	WC- przedsiönek	5.74	273	PYTŁ. CERAM.
12	WC- przedsiönek	5.74	273	PYTŁ. CERAM.
13	POMIESZCZENIE BIUROWE	8.75	274	WYKŁ. DYWAN
14	POMIESZCZENIE BIUROWE	20.87	274	WYKŁ. DYWAN
15	WC- przedsiönek	5.68	273	PYTŁ. CERAM.
16	WC- męskie/ niepełnospraw.	4.99	273	PYTŁ. CERAM.
16a	WC- damskie	6.66	273	PYTŁ. CERAM.
17	INFORMACJA/BIURO PODAWCZE	16.00	274	WYKŁ. DYWAN
18	SALA OBSŁUGI	59.51	280	PYTŁ. CERAM.
19	SALA OBSŁUGI	59.51	280	PYTŁ. CERAM.
20	POMIESZCZENIE BIUROWE	16.67	276	WYKŁ. DYWAN
20a	POMIESZCZENIE GOSPODARCZE	2.95	276	WYKŁ. DYWAN
21	POMIESZCZENIE BIUROWE	21.44	277	WYKŁ. DYWAN
22	POMIESZCZENIE BIUROWE	13.78	258	WYKŁ. DYWAN
23	POMIESZCZENIE BIUROWE	13.78	276	WYKŁ. DYWAN
24	PRZEDSIÖNEK	5.68	257	PYTŁ. CERAM.
24a	POMIESZCZENIE GOSPODARCZE	3.46	276	WYKŁ. DYWAN
25	POMIESZCZENIE BIUROWE	16.36	257	WYKŁ. DYWAN
25a	POMIESZCZENIE GOSPODARCZE	3.38	257	WYKŁ. DYWAN
26	POMIESZCZENIE BIUROWE	20.85	275	WYKŁ. DYWAN
27	WC- męskie	5.70	273	PYTŁ. CERAM.
28	WC- damskie	5.70	273	PYTŁ. CERAM.
29	POMIESZCZENIE BIUROWE	29.12	275	WYKŁ. DYWAN
30	SALA OBSŁUGI	27.75	277	PYTŁ. CERAM.
31	PODZIEMNIA	58.50	277	PYTŁ. CERAM.
POWIERZCHNIA UŻYTKOWA RAZEM			819.40 m ²	

Jednostka projektowa:
ZUE Paweł Szafranski
ul. Rejlana 5/18
63-000 Środa Wielkopolska

Investor:
NARODOWY FUNDUSZ ZDROWIA
ul. Grójecka 186
02-390 Warszawa

Skala:
1:100

Projekt budowlany

Temat:
Instalacja oświetlenia i awaryjne oświetlenie ewakuacyjne
biurowego budynku


Projektant:
mgr inż. Paweł Szafranski

Brandz:
Elektryczna

Nr rys.
E-02

Podpis:
mgr inż. Paweł Szafranski

Wpewasap00013

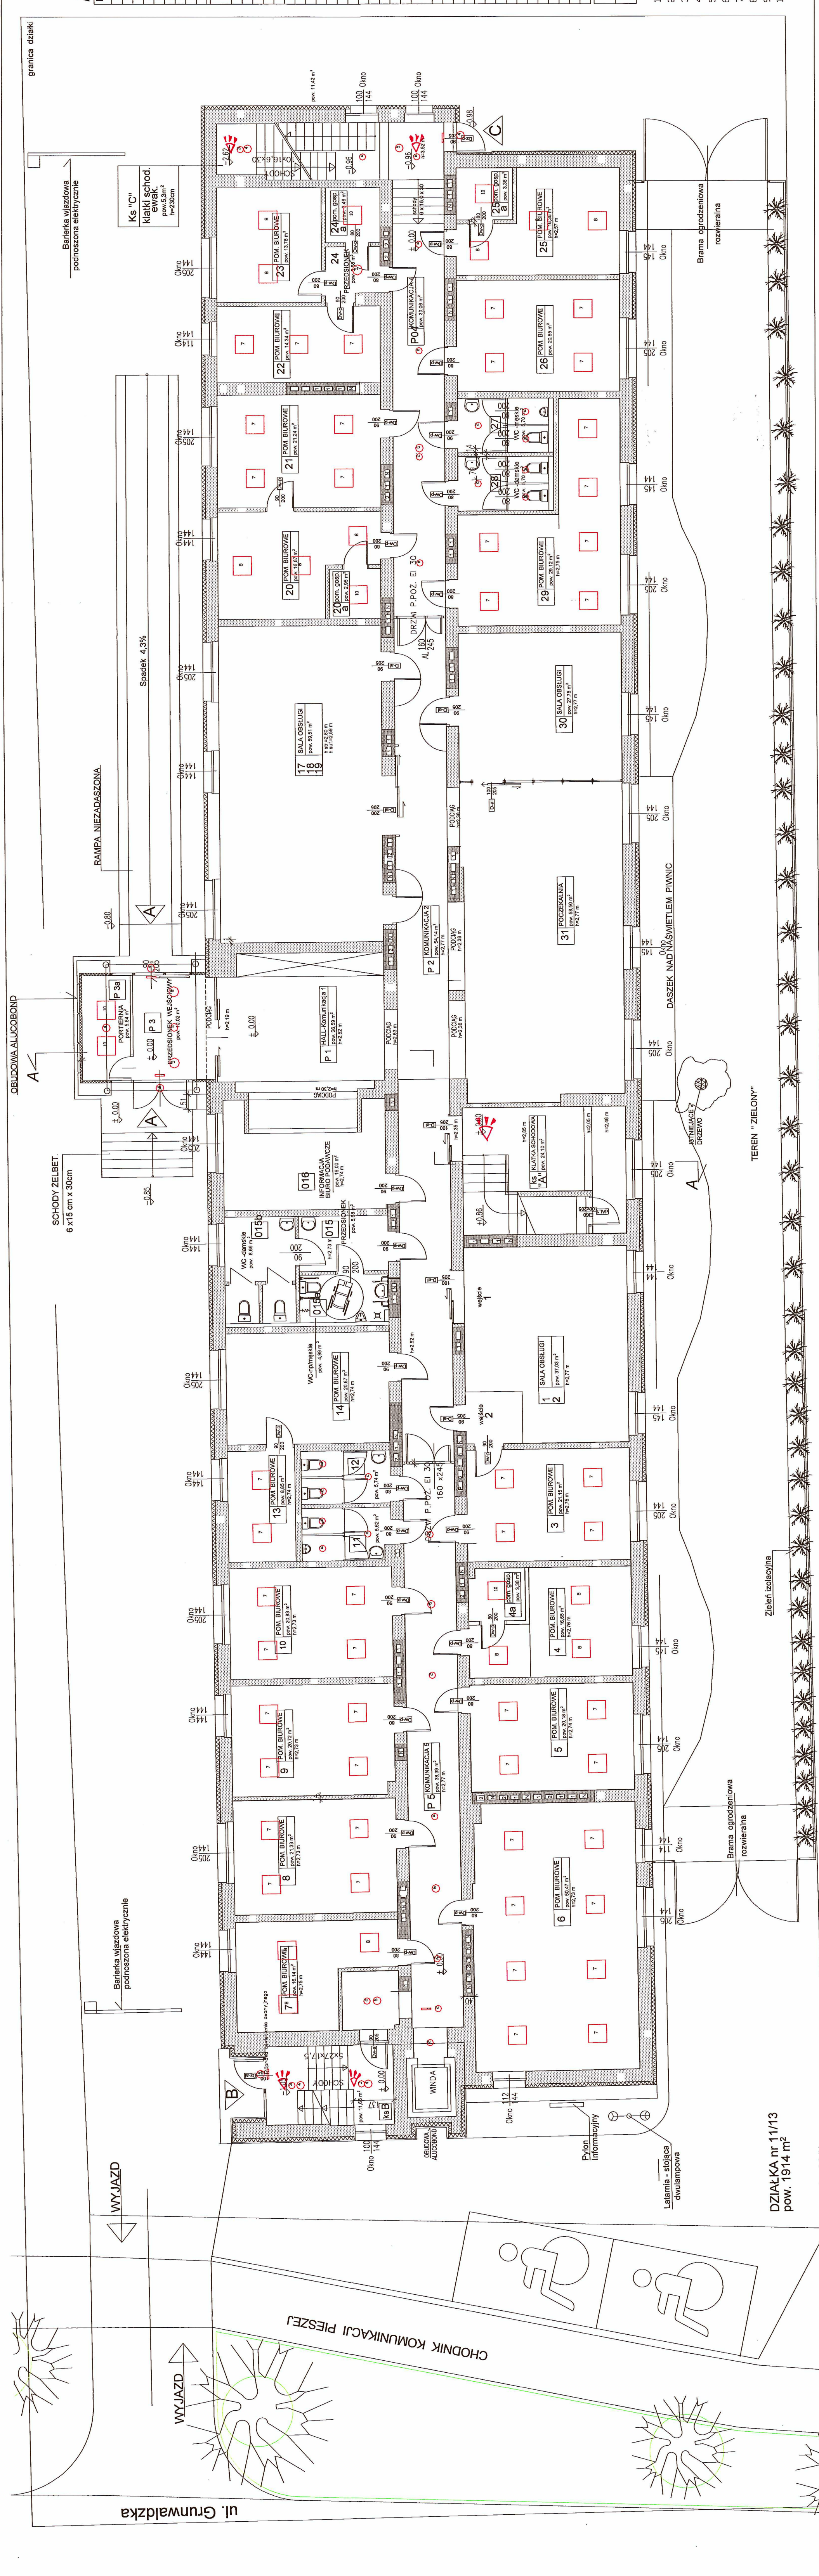

DZIAŁKA nr 11/13
pow. 1914 m²